


Bilocale 2

Bilocale, doppia esposizione, ampio terrazzo sud verso la valle. La zona giorno è molto luminosa, grazie alla vetrata che si apre sul terrazzo, ed è costituita dalla sala da pranzo e dall'angolo cottura. La zona notte presenta la camera da letto, con bagno.

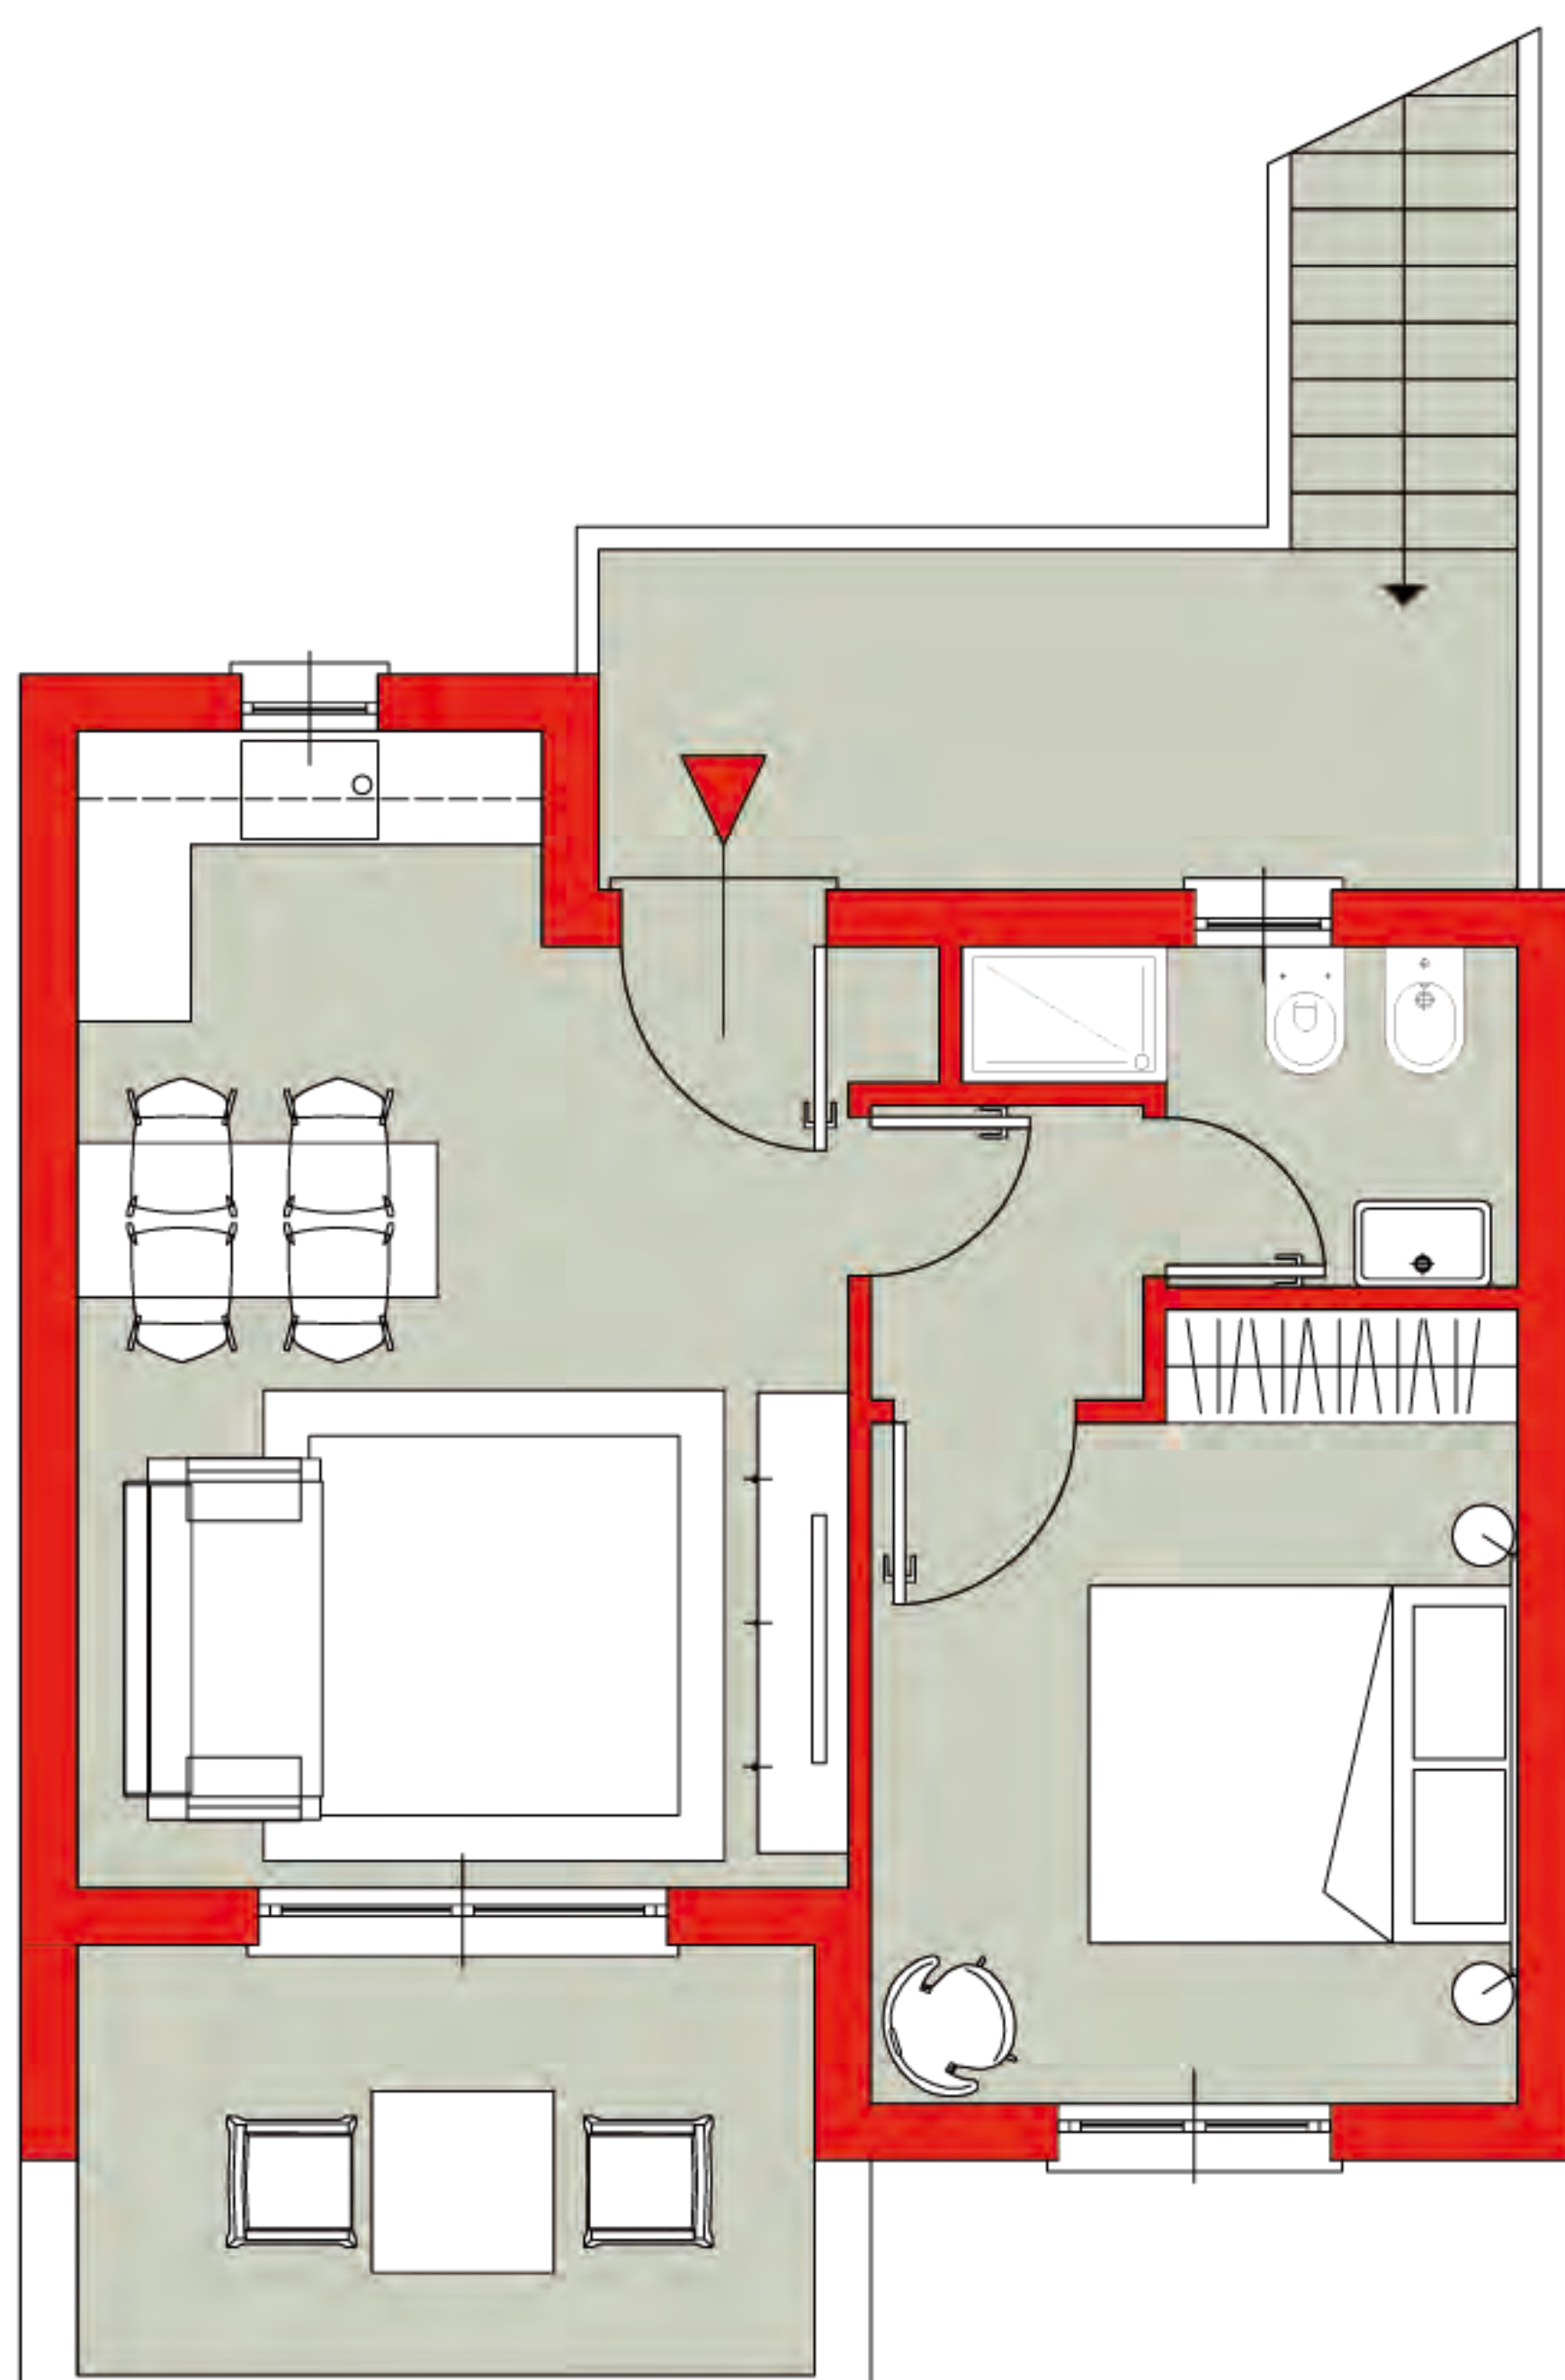

La descrizione è indicativa e non costituisce elemento di misura e di contratto.

La planimetria è a scopo illustrativo.